


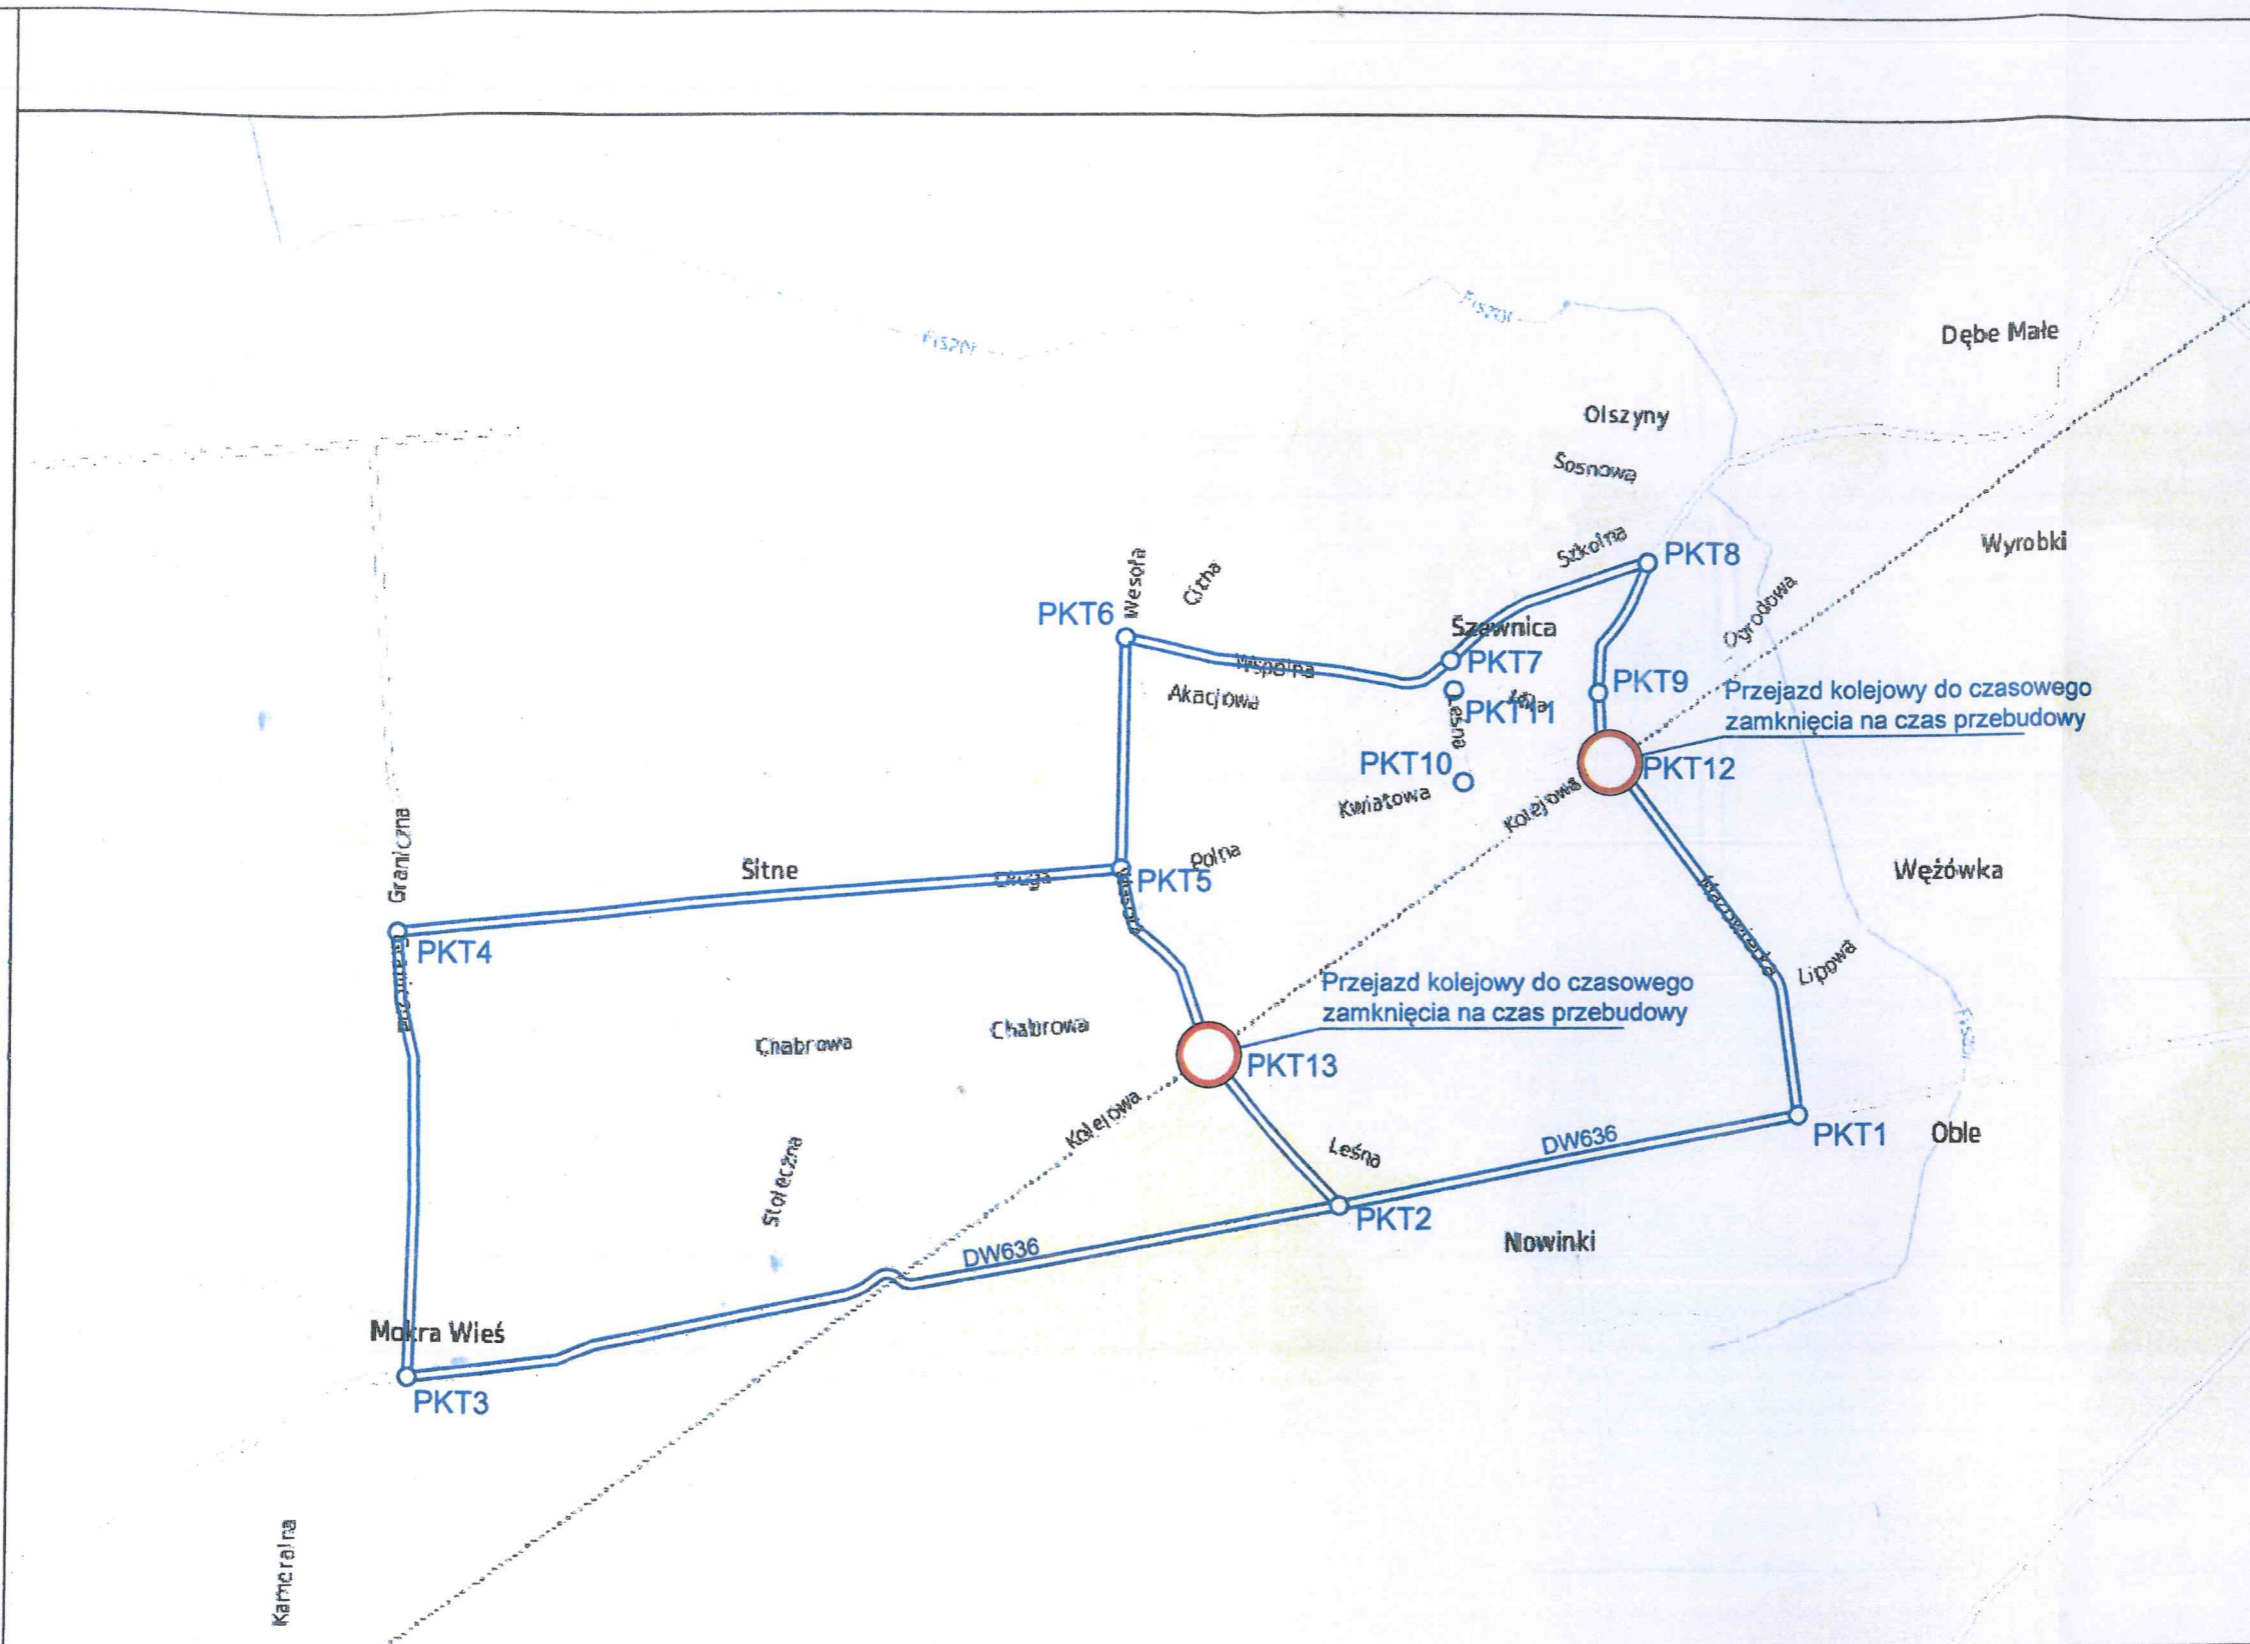



LEGENDA

-  Projektowany objazd
-  PKT1 Punkt charakterystyczny
-  Przejazd kolejowy zamknięty na czas przebudowy



Temat opracowania:		
Projekt czasowej organizacji ruchu na czas przebudowy przejazdów kolejowych w miejscowości Szewnica i Sitne, gm. gm. Jadów.		
Tytuł rysunku:		
Plan orientacyjny		
Opracował:	Podpis:	
Bożena Polkowska		
Skala:	nr rysunku:	nr arkusza:
1:25000	1	1/1