

E75/197/15/08/2015

Zielonka, dnia 24.08.2015

## Wg rozdzielnika


**Dotyczy:** Umowy Nr 90/130/0012/12/Z/I z dnia 19 grudnia 2012r. na „Zaprojektowanie i wykonanie robót budowlanych dla Modernizacji linii kolejowej E75 Rail Baltica Warszawa – Białystok – granica z Litwą, etap I, odcinek Warszawa Rembertów – Zielonka – Tłuszcz (Sadowne) - POLiŚ – 7.1-22.1”

Przedstawiciel Wykonawcy Lider Konsorcjum spółka Torpol S.A. w związku z robotami budowlanymi prowadzonymi na w/w kontrakcie informuje, iż w terminie od 01.09.2015 godz. 10<sup>00</sup> do 11.09.2015 godz. 13<sup>00</sup> zamknięty zostanie przejazd kolejowy zlokalizowany w km 45,572 linii kolejowej nr 6 w ciągu drogi wojewódzkiej nr 636, gminie Jadów na podstawie projektu czasowej organizacji ruchu zatwierdzonego przez Marszałka Województwa Mazowieckiego – nr NI-D-I.8022.2.673.2015.RS.

W związku z powyższym na czas przebudowy w/w przejazdu zostanie poprowadzony objazd zgodnie z załączonym planem orientacyjnym organizacji ruchu.

Z poważaniem

TORPOL S.A.

  
mgr inż. Zbigniew Frewicz  
kierownik budowy  
nr upr.: WKP/0151/OWKL/07

### Załącznik:

1. Plan orientacyjny czasowej organizacji ruchu na czas przebudowy przejazdu kolejowego w ciągu drogi wojewódzkiej nr 636, gm. Jadów.

### Rozdzielnik:

1. Pan Marek Zalewski  
Inżynier Projektu  
Biuro Realizacji Inwestycji  
Koltech Inwestor Sp. z o.o.  
Ul. Targowa 69  
03-729 Warszawa

2. Pan Marek Rząca  
Kierownik Kontraktu  
PKP Polskie Linie Kolejowe S.A.  
ul. Minerska 16  
04-506 Warszawa
3. Zakład Linii Kolejowych Siedlce  
PKP Polskie Linie Kolejowe S.A.  
ul. Zbrojna 39  
08-110 Siedlce
4. Sekcja Eksploatacji w Małkini  
ul. Nurska 3  
07-320 Małkinia Górna
5. Pan Dariusz Stanisław Kokoszka  
Wójt Gminy Jadów  
Urząd Gminy Jadów  
ul. Jana Pawła II 17  
05-280 Jadów
6. Obwód drogowy w Wołominie  
Mazowiecki Zarząd Dróg Wojewódzkich  
ul. Kobyłkowska 1  
05-200 Wołomin
7. Departament Nieruchomości I Infrastruktury  
ul. Ks. I. Kłopotowskiego 5  
03-718 Warszawa
8. Wydział Inwestycji i Drogownictwa  
Starostwo Powiatowe w Wołominie  
ul. Kobyłkowska 1a  
05-200 Wołomin
9. Wydział Ruchu Drogowego  
Komenda Powiatowa Policji w Wołominie  
ul. Ks. Marmo 13  
05-230 Kobyłka
10. Pogotowie Ratunkowe w Wołominie  
ul. Gdyńska 1/3  
05-200 Wołomin
11. Komenda Powiatowa  
Państwowej Straży Pożarnej  
ul. Sasina 15  
05-200 Wołomin

12. Koleje Mazowieckie - KM Sp. z o.o.

ul. Lubelska 26

03-802 Warszawa

13. Stalko Sp. j.

ul. Poniatowskiego 65

05-220 Zielonka



14. PTHU "DAR-BUS" Dariusz Denis


Jasiorówka 118A


07-130 Łochów



# LEGENDA

-  Projektowany objazd
-  Przejazd kolejowy do czasowego zamknięcia na czas przebudowy

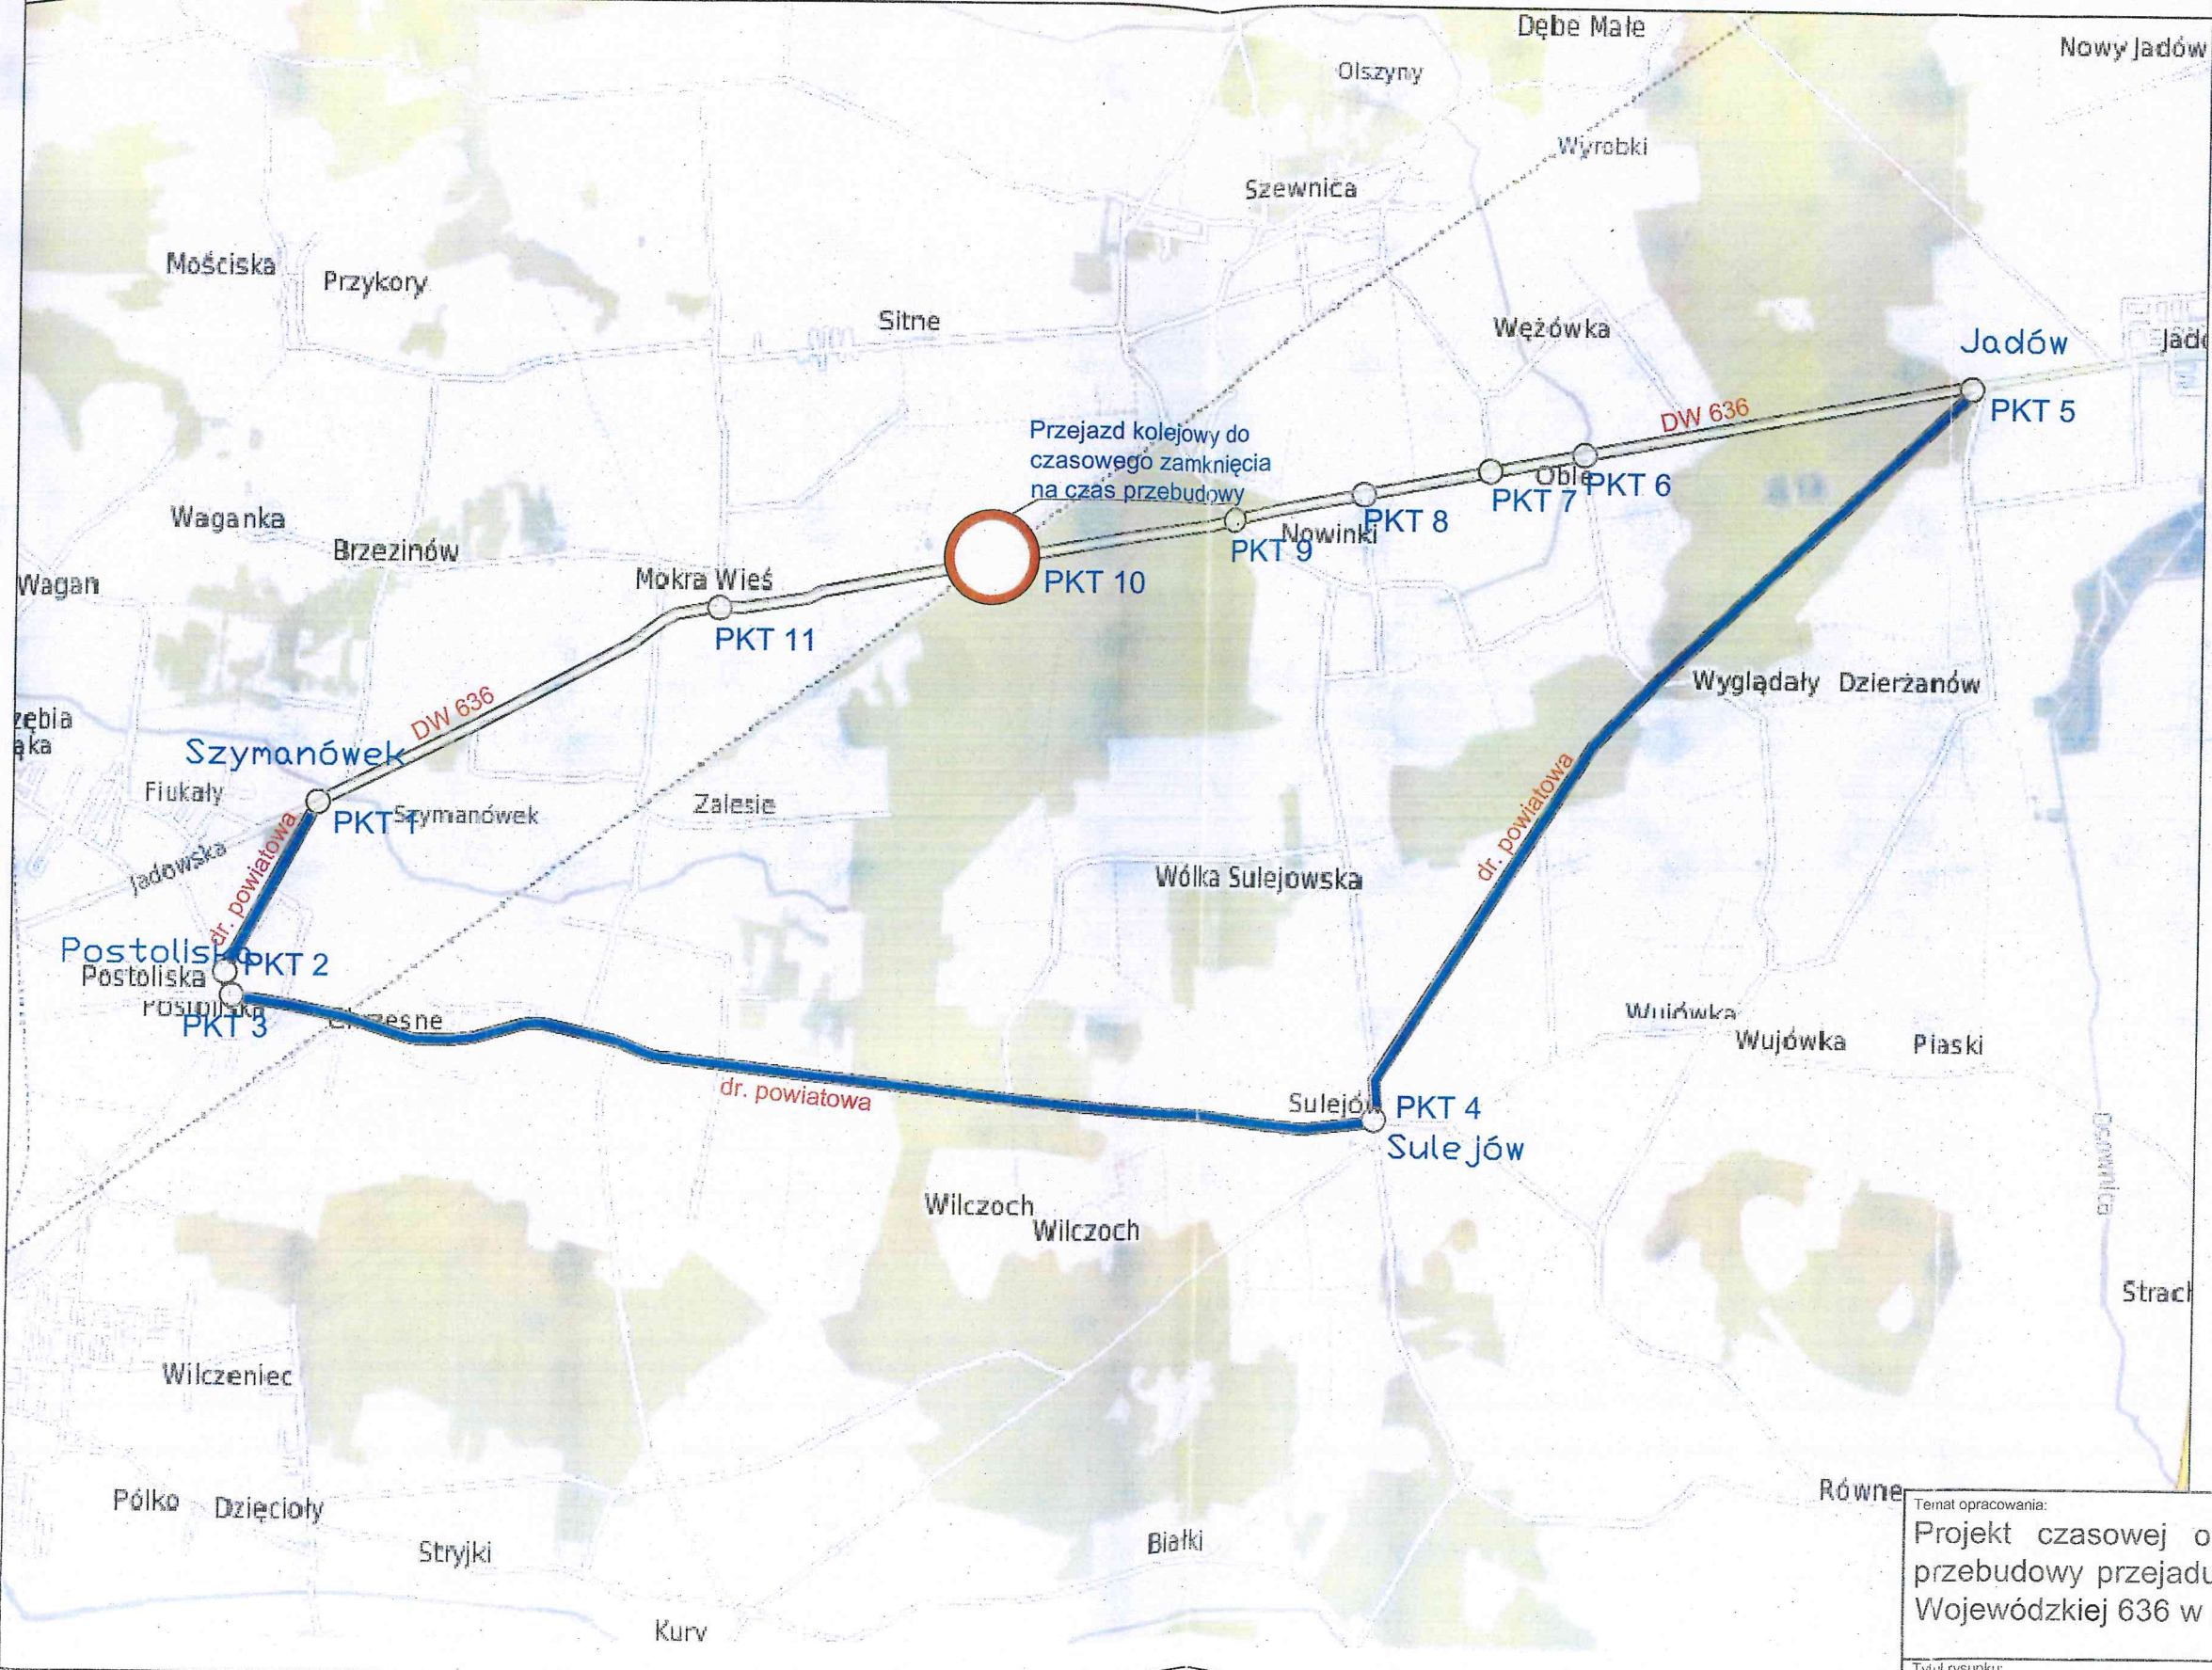

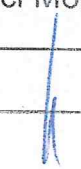Temat opracowania: Projekt czasowej organizacji ruchu na czas przebudowy przejazdu kolejowego w ciągu Drogi Wojewódzkiej 636 w miejscowości Mokra Wieś		
Tytuł rysunku: Plan orientacyjny		
Opracował: Bożena Polkowska	Podpis: 	
Skala: 1:5000	nr rysunku: 1	nr arkusza: 1/1