

E75/40/15/02/2015

Zielonka, dnia 23.02.2015

Wg rozdzielnika

Dotyczy: Umowy Nr 90/130/0012/12/Z/I z dnia 19 grudnia 2012r. na „Zaprojektowanie i wykonanie robót budowlanych dla Modernizacji linii kolejowej E75 Rail Baltica Warszawa – Białystok – granica z Litwą, etap I, odcinek Warszawa Rembertów – Zielonka – Tłuszcz (Sadowne) - POliŚ – 7.1-22.1”

Przedstawiciel Wykonawcy Lider Konsorcjum spółka Torpol S.A. w związku z robotami budowlanymi prowadzonymi na w/w kontrakcie informuje, iż w terminie od 03.03.2015 godz. 9⁰⁰ do 09.03.2015 godz. 14⁰⁰ zamknięty zostanie przejazd kolejowy zlokalizowany w km 45,572 linii kolejowej nr 6 w ciągu drogi wojewódzkiej nr 636, gminie Jadów na podstawie projektu czasowej organizacji ruchu zatwierdzonego przez Marszałka Województwa Mazowieckiego – nr NI-D-I.8022.2.650.2014.RS.

W związku z powyższym na czas przebudowy w/w przejazdu zostanie poprowadzony objazd zgodnie z załączonym planem orientacyjnym organizacji ruchu.

Z poważaniem

TORPOL S.A.*Leszek Marciniak*
dierownik robót
nr upr. WKP/0324/DWKL/08**Załącznik:**

1. Plan orientacyjny czasowej organizacji ruchu na czas przebudowy przejazdu kolejowego w ciągu drogi wojewódzkiej nr 636, gm. Jadów.



Rozdzielnik:


1. Pan Stanisław Sadowski
Inżynier Projektu
Biuro Realizacji Inwestycji
Koltech Inwestor Sp. z o.o.
Ul. Targowa 69
03-729 Warszawa


Strona 1 z 2

2. Pan Marek Rząca
Kierownik Kontraktu
PKP Polskie Linie Kolejowe S.A.
ul. Minerska 16
04-506 Warszawa
 3. Zakład Linii Kolejowych Siedlce
PKP Polskie Linie Kolejowe S.A.
ul. Zbrojna 39
08-110 Siedlce
 4. Pan Dariusz Stanisław Kokoszka
Wójt Gminy Jadów
Urząd Gminy Jadów
ul. Jana Pawła II 17
05-280 Jadów
 5. Departament Nieruchomości I Infrastruktury
ul. Ks. I. Kłopotowskiego 5
03-718 Warszawa
 6. Wydział Inwestycji i Drogownictwa
Starostwo Powiatowe w Wołominie
ul. Kobyłkowska 1a
05-200 Wołomin
 7. Wydział Ruchu Drogowego
Komenda Powiatowa Policji w Wołominie
ul. Ks. Marmo 13
05-230 Kobyłka
 8. Pogotowie Ratunkowe w Wołominie
ul. Gdyńska 1/3
05-200 Wołomin
-
9. Komenda Powiatowa
Państwowej Straży Pożarnej
ul. Sasina 15
05-200 Wołomin
 10. Koleje Mazowieckie - KM Sp. z o.o.
ul. Lubelska 26
03-802 Warszawa
 11. Stalko Sp. j.
ul. Poniatowskiego 65
05-220 Zielonka
 12. PTHU "DAR-BUS" Dariusz Denis
Jasiorówka 118A
07-130 Łochów

LEGENDA

-  Projektowany objazd
-  Przejazd kolejowy do czasowego zamknięcia na czas przebudowy

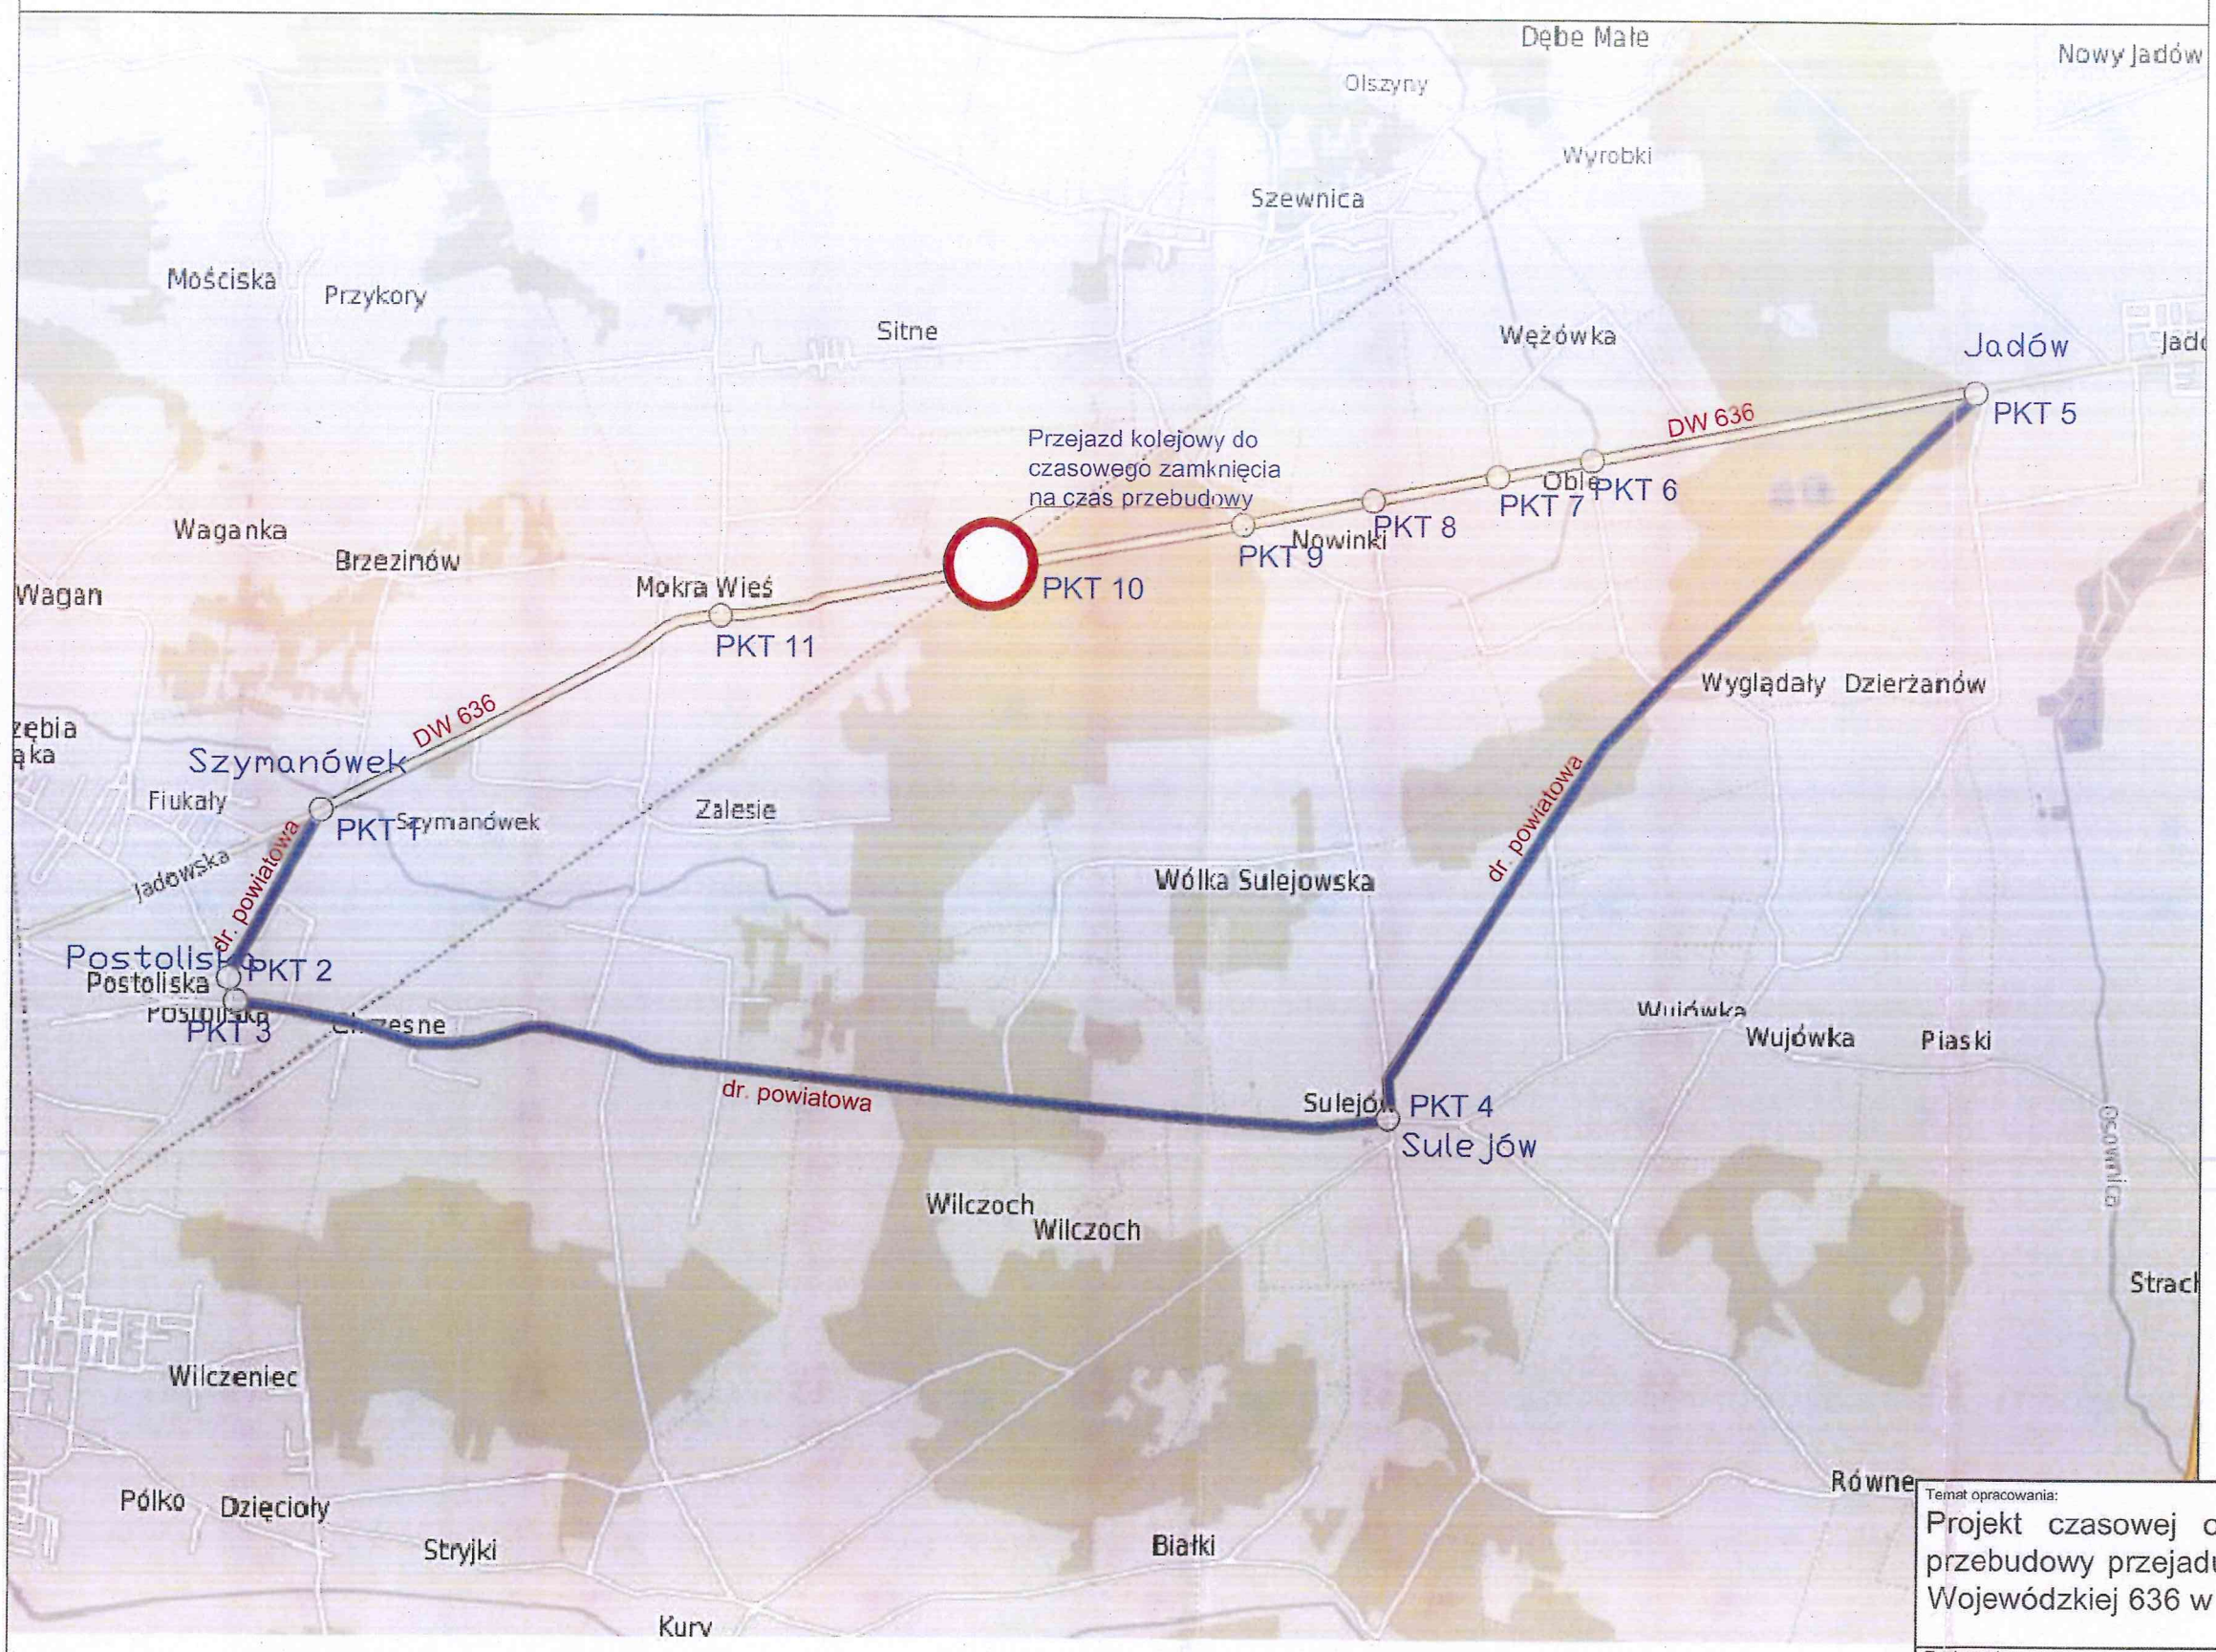

Temat opracowania: Projekt czasowej organizacji ruchu na czas przebudowy przejazdu kolejowego w ciągu Drogi Wojewódzkiej 636 w miejscowości Mokra Wieś		
Tytuł rysunku: Plan orientacyjny		
Opracował: Bożena Polkowska	Podpis: 	
Skala: 1:5000	nr rysunku: 1	nr arkusza: 1/1